



# 回 答 書

入札 番号	第29-工-004号	質問日	平成 29 年 4 月 17 日（月）	整理 番号	5
工事 名	身延町立身延清稜小学校 大規模改修工事	回答日	平成 29 年 4 月 19 日（水）		
質 問 内 容					
<p>1 （プール工事改修工事） プールに向かって水勾配をとっていますが、排水口等はプールに有るのでしょうか ご指示願います。</p>					
<p>2 （外構工事） グラウンド周囲に重力式擁壁を施工するようになっていますが。 防球ネット支柱、電柱、樹木、花壇等の干渉はないのでしょうか。 ご指示願います。</p>					
<p>3 工事車両等の駐車及び現場事務所等のスペースに、敷鉄板等の養生を行えば、 グラウンドの使用は可能でしょうか。ご指示願います。</p>					
回 答 内 容					
<p>1 プールサイドに溝があり、排水溝につながっています。 追加資料参照</p>					
<p>2 樹木の根の切断が必要な可能性があります。</p>					
<p>3 学校活動に支障がない範囲で可能とします。</p>					


小プール断面図 1/5

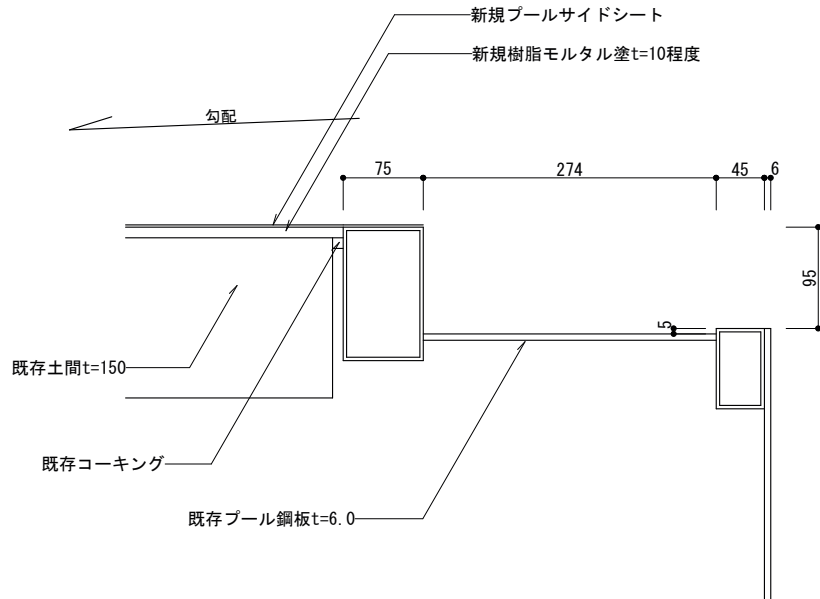

プールA-A断面図 1/5

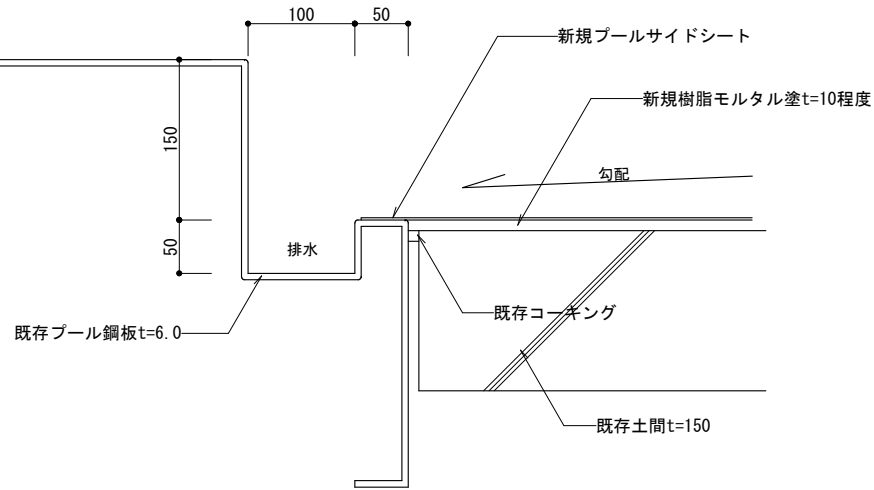

プールB-B断面図 1/5

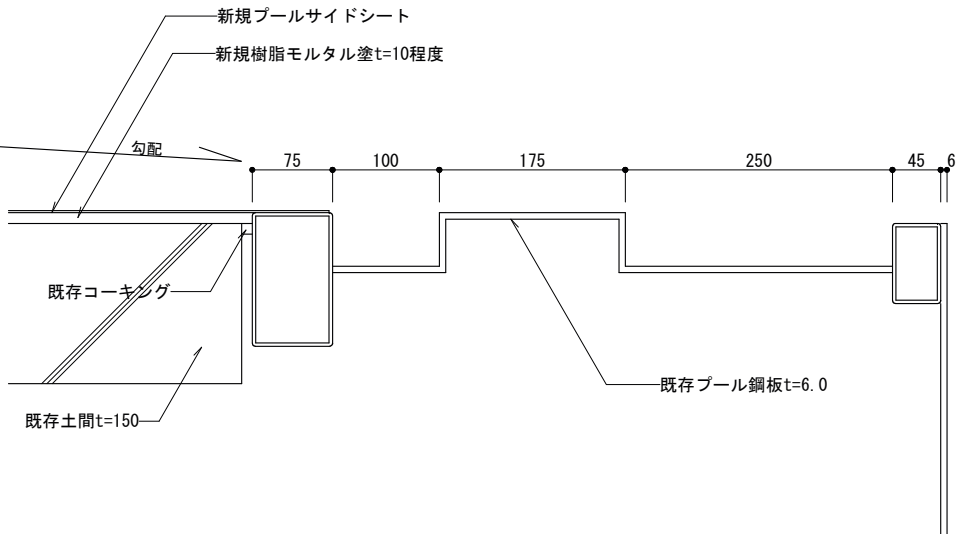


承認	設計	担当

縮尺	1/20
設計年月日	

工事名称	身延町立身延清稜小学校大規模改修工事
図面名称	プール詳細図 追加資料

No.