



身延都市計画道路 3・5・3 西小学校通り線 新旧対照図

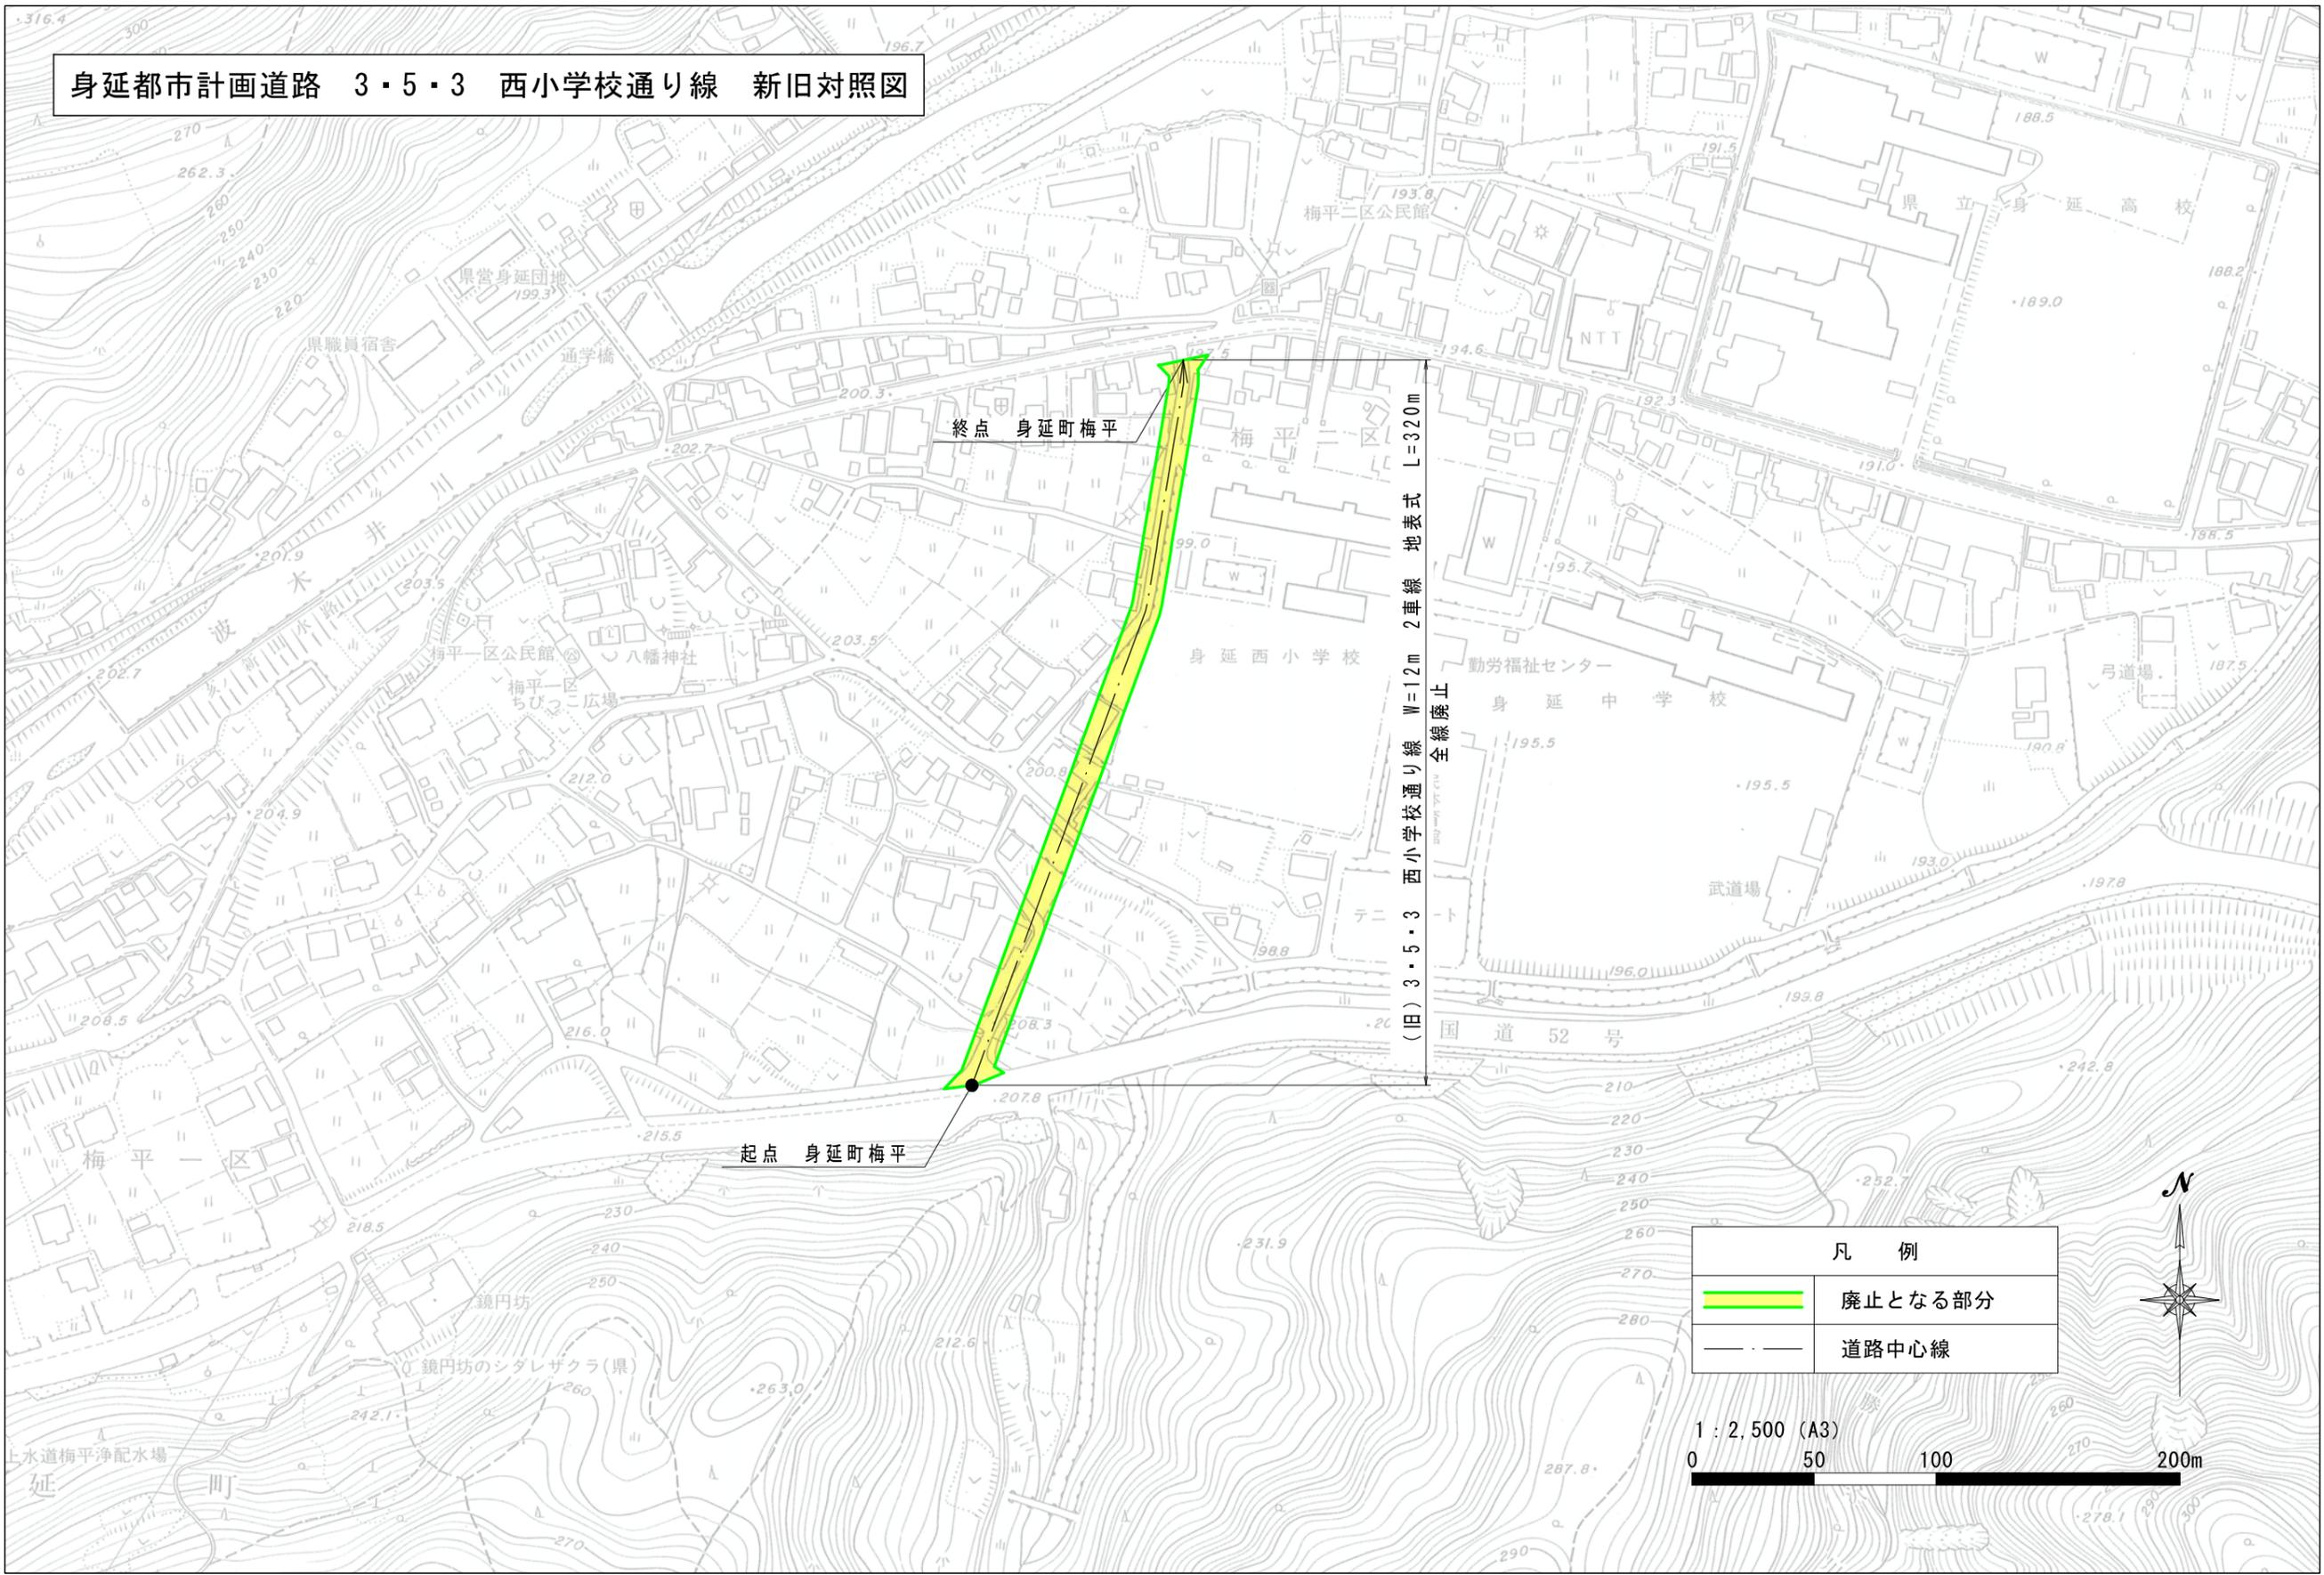


全線廃止
 (旧) 3・5・3 西小学校通り線 W=12m L=320m
 2車線 地表式

凡 例	
	廃止となる部分
	道路中心線

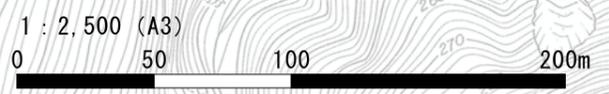

身延都市計画道路 3・6・2 総門波木井線 新旧対照図

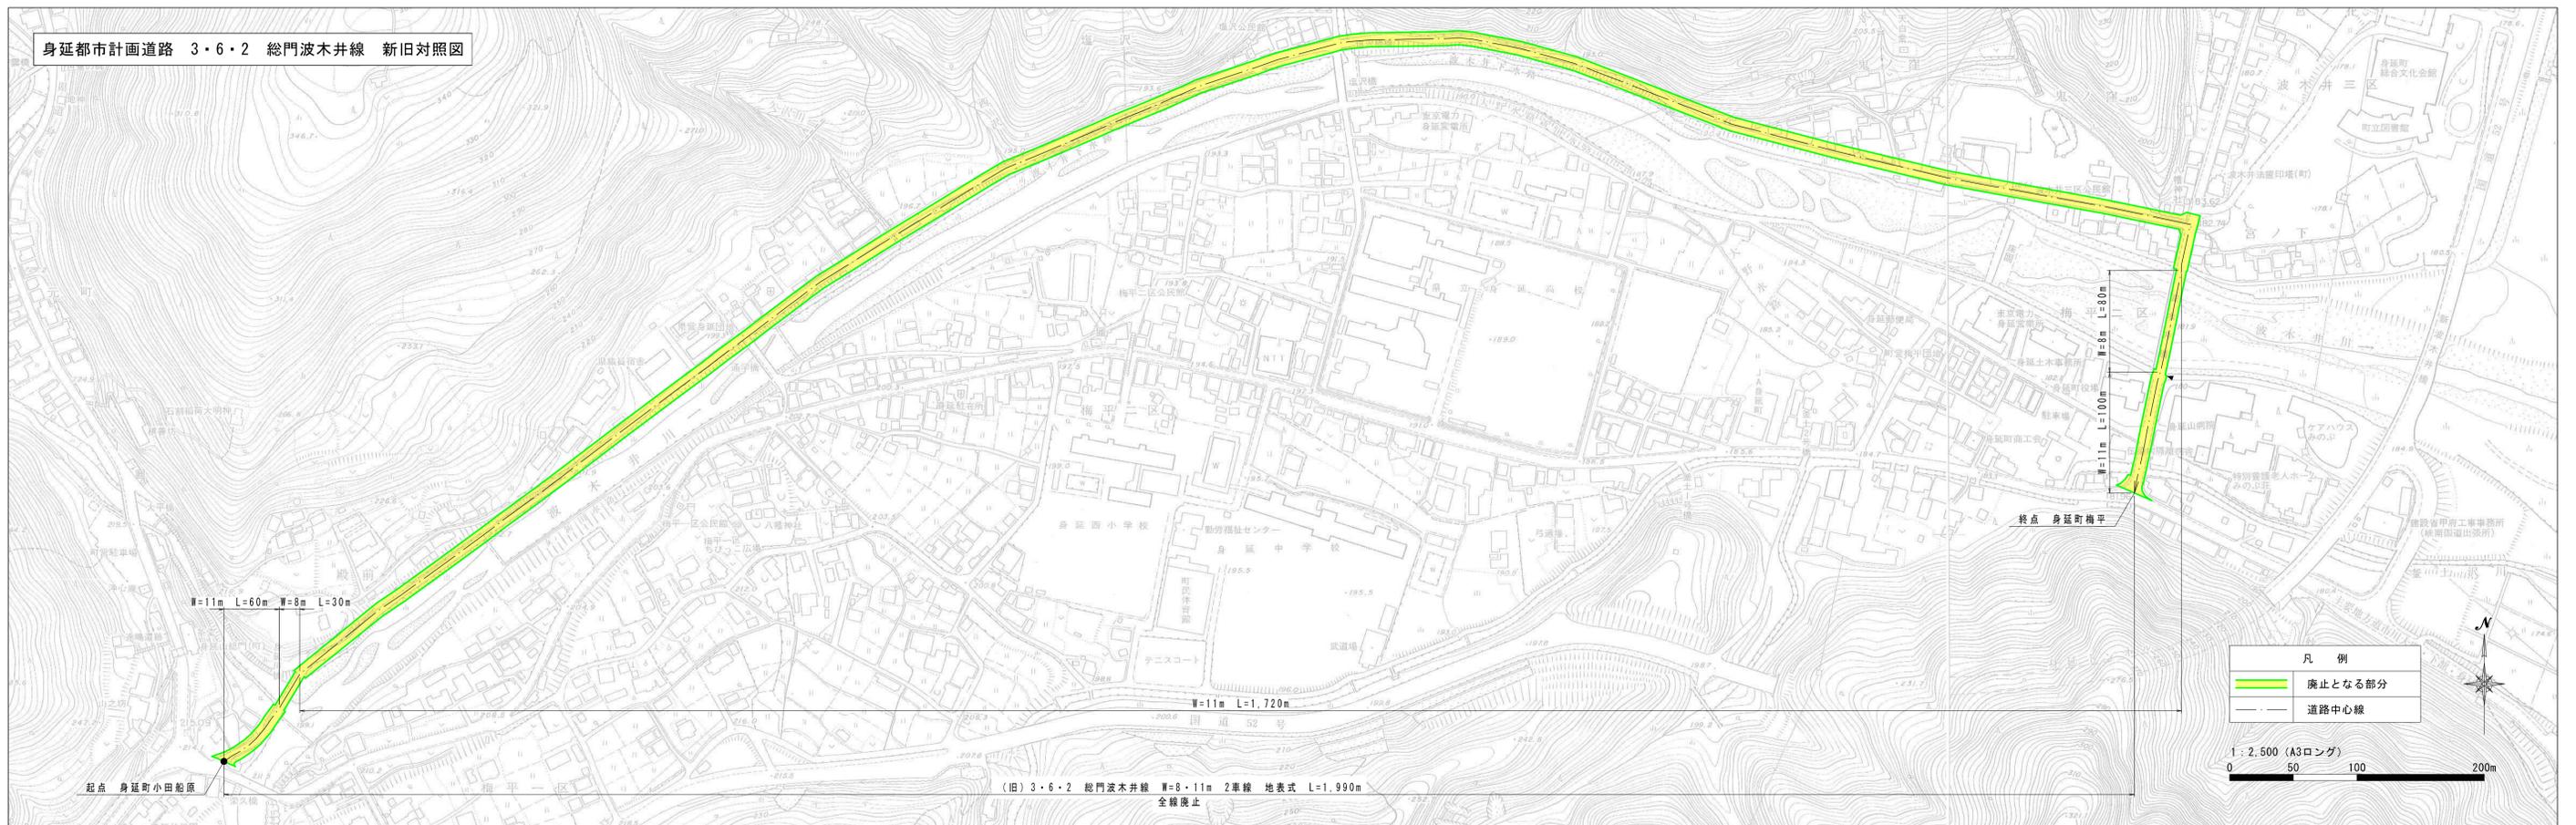

凡 例	
	廃止となる部分
	道路中心線

1 : 2,500 (A3 longitude)
0 50 100 200m

(旧) 3・6・2 総門波木井線 W=8・11m 2車線 地表式 L=1,990m 全線廃止