


# 南部町国民健康保険診療所

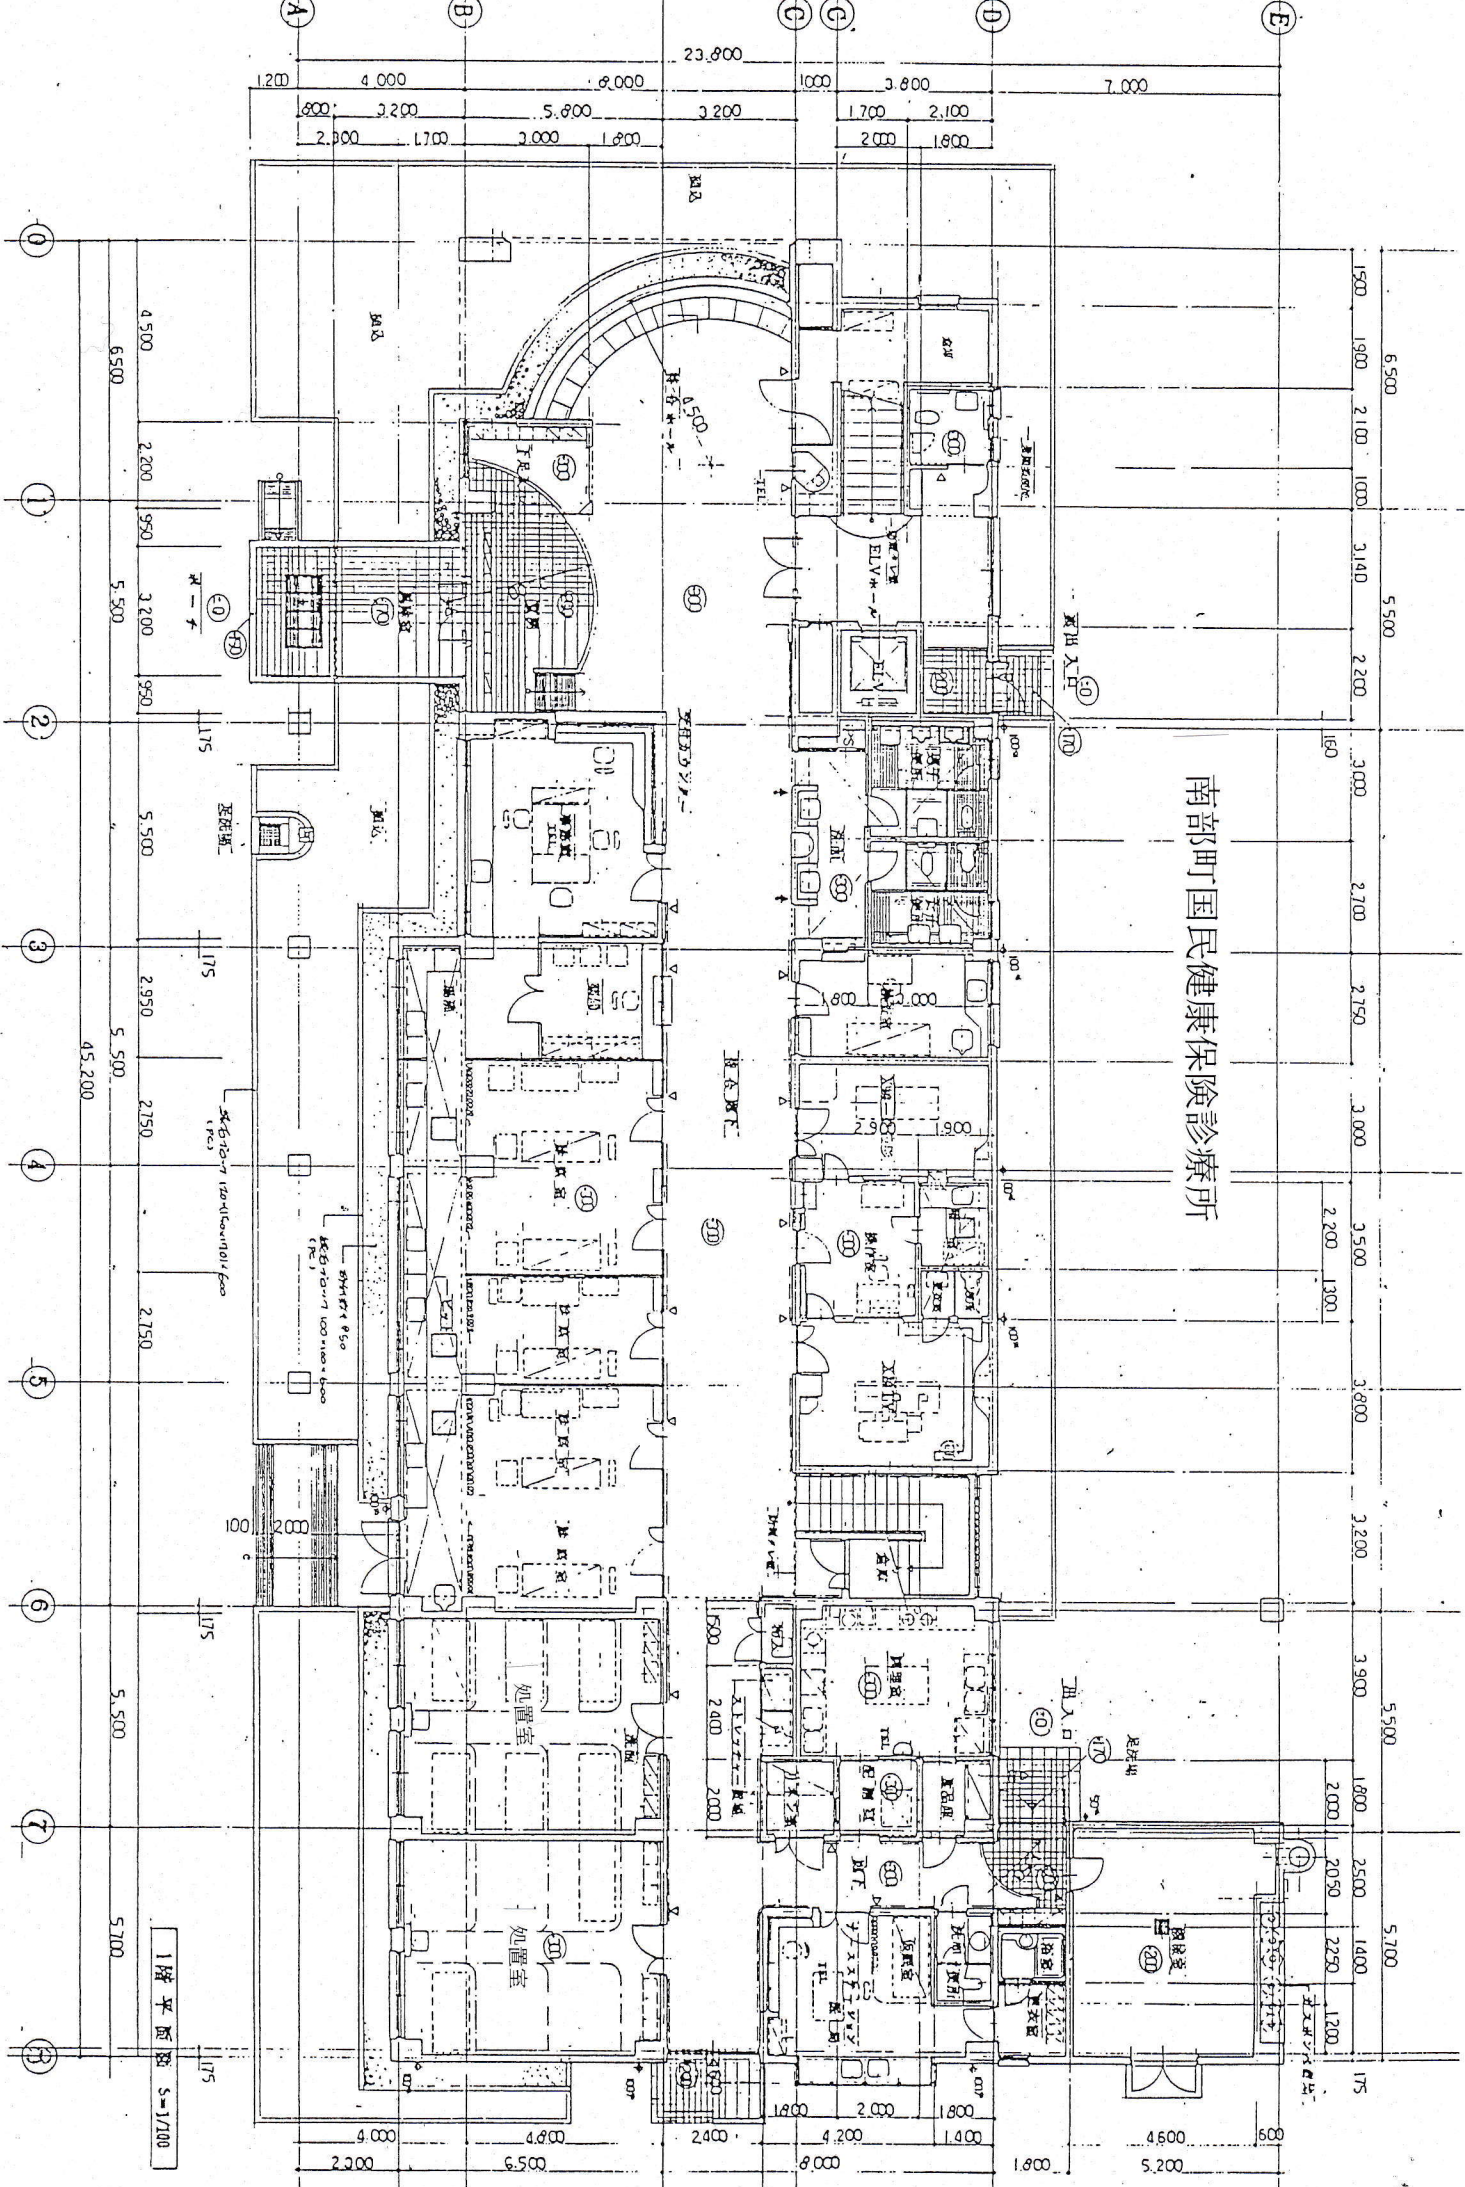

1階平面図 S=1/100