


2F

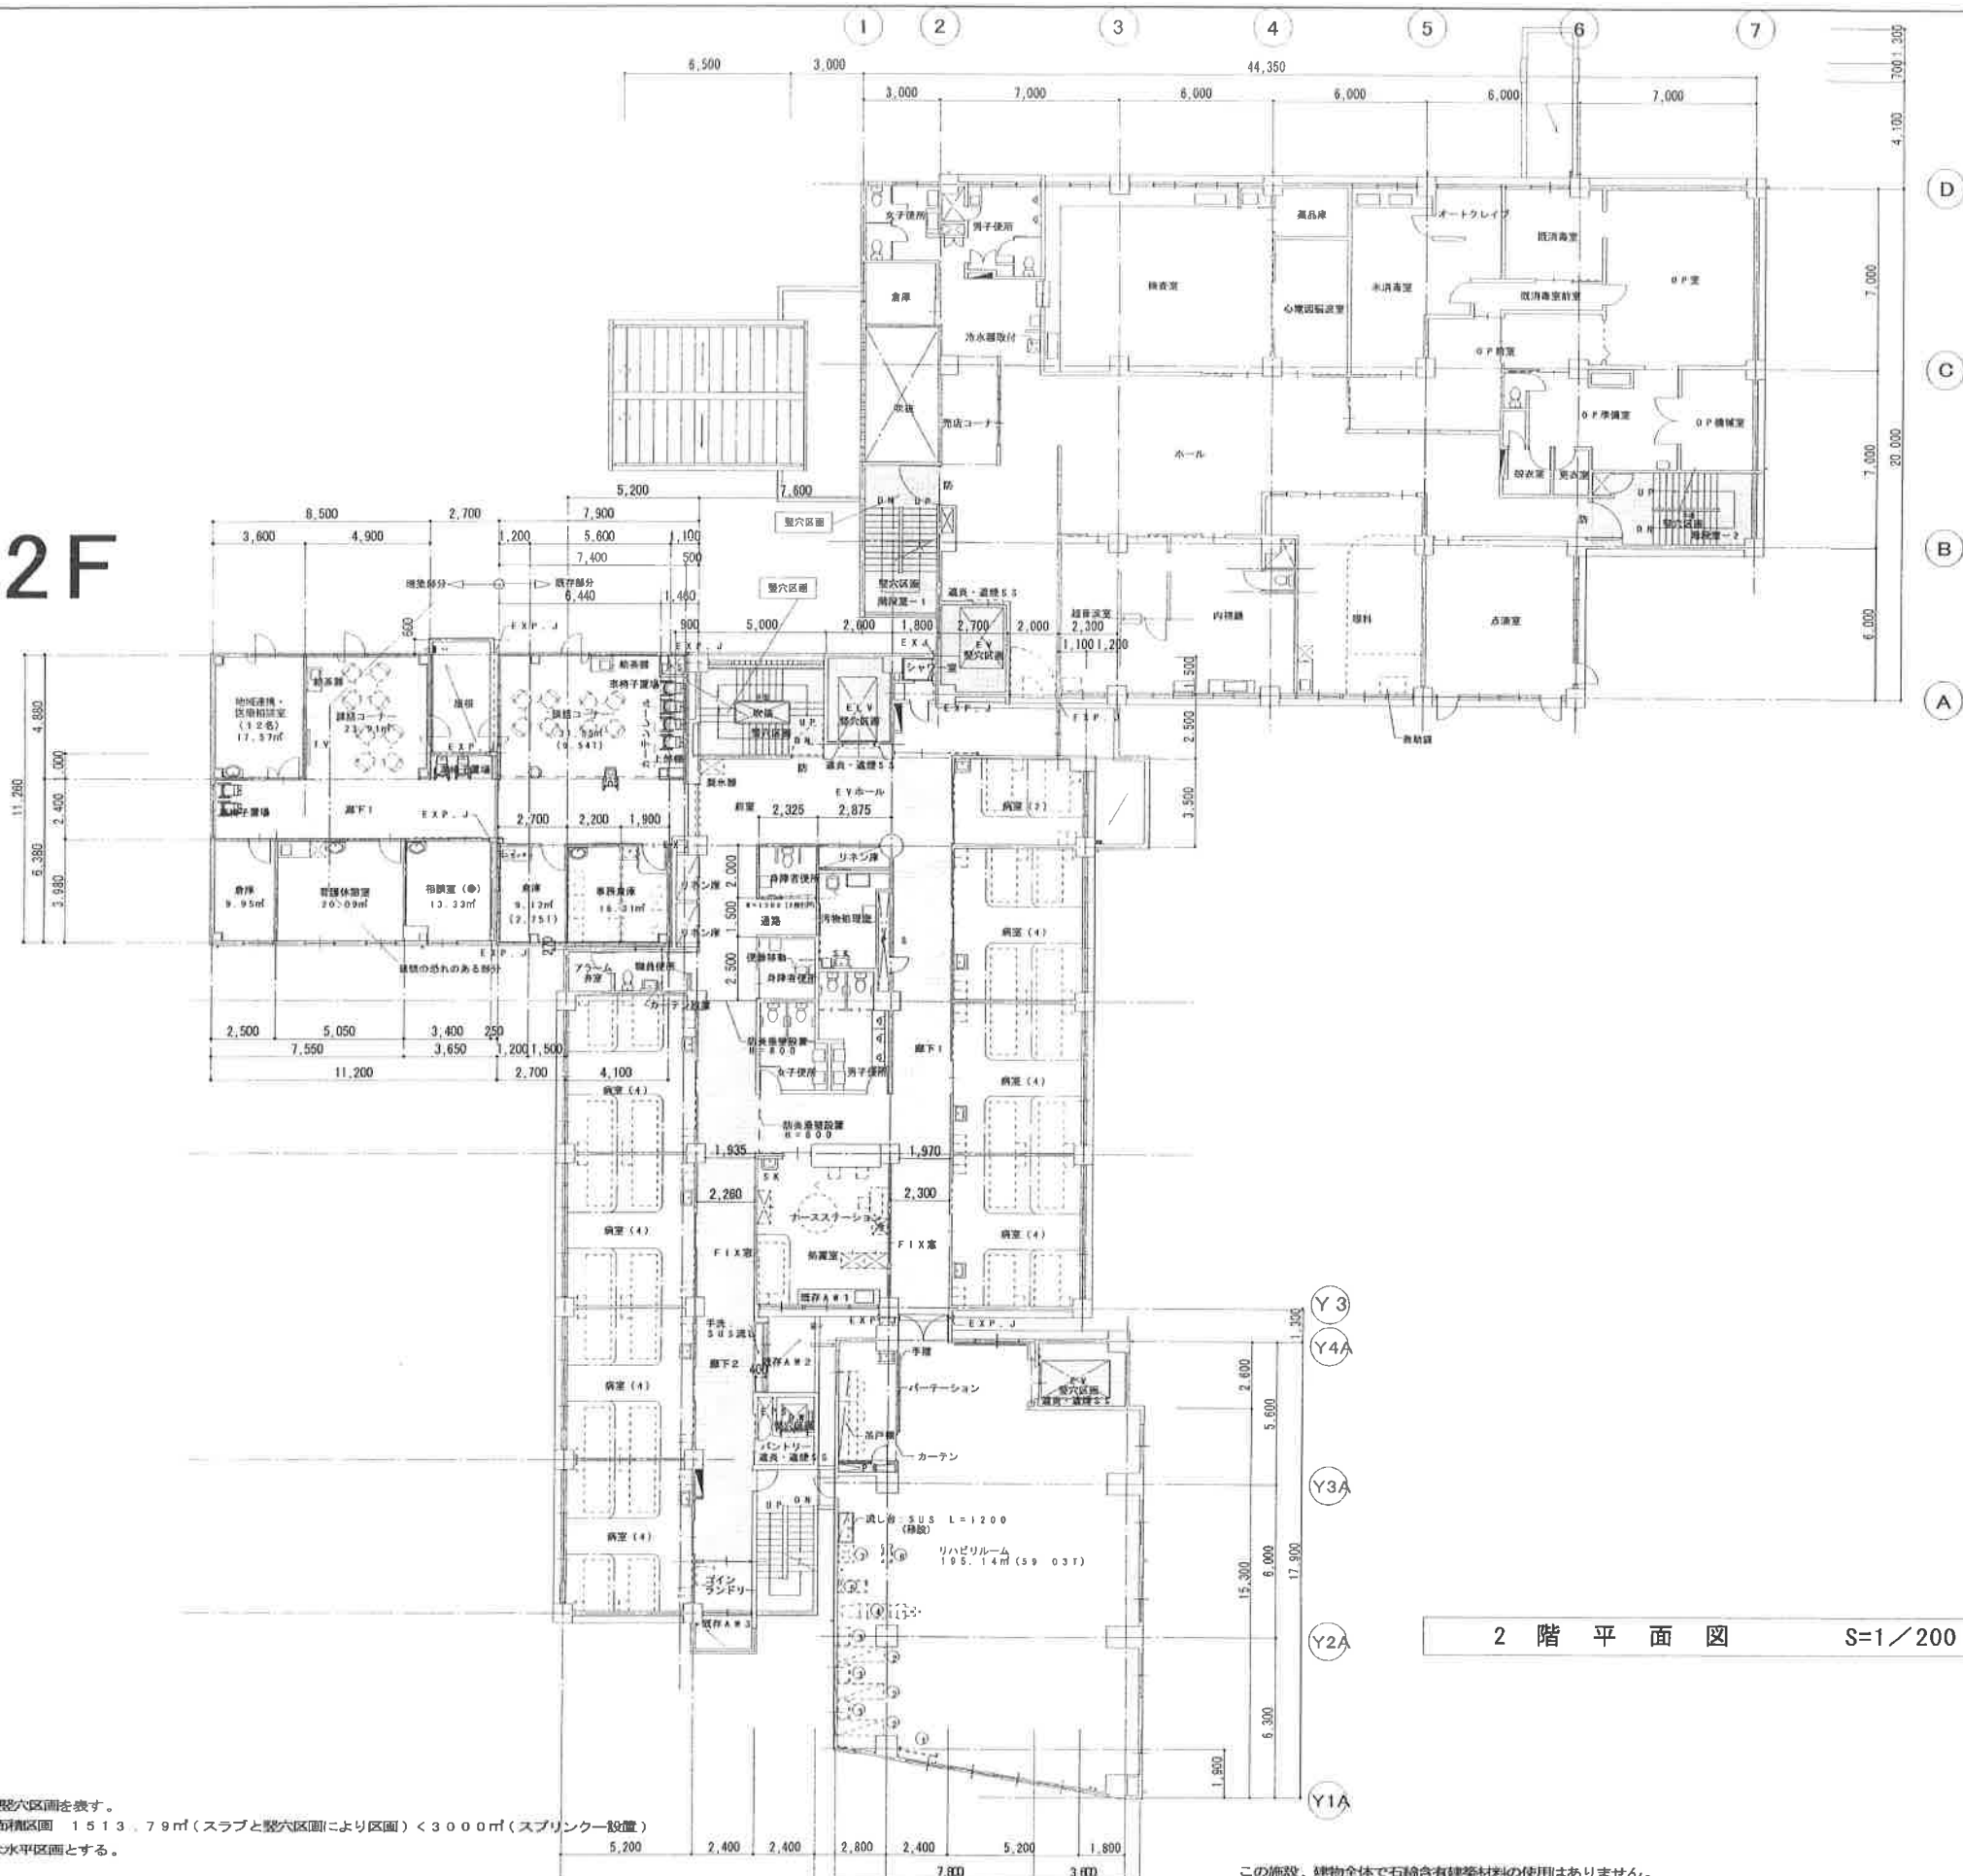


2 階 平 面 図 S=1/200

図例
 壁穴区画を表す。
 上記の以外は面状区画 1513.79㎡(スラブと壁穴区画により区画) < 3000㎡(スプリンクラー設置)
 PS、EPSは水平区画とする。

この施設、建物全体で石綿含有建築材料の使用はありません。







3F

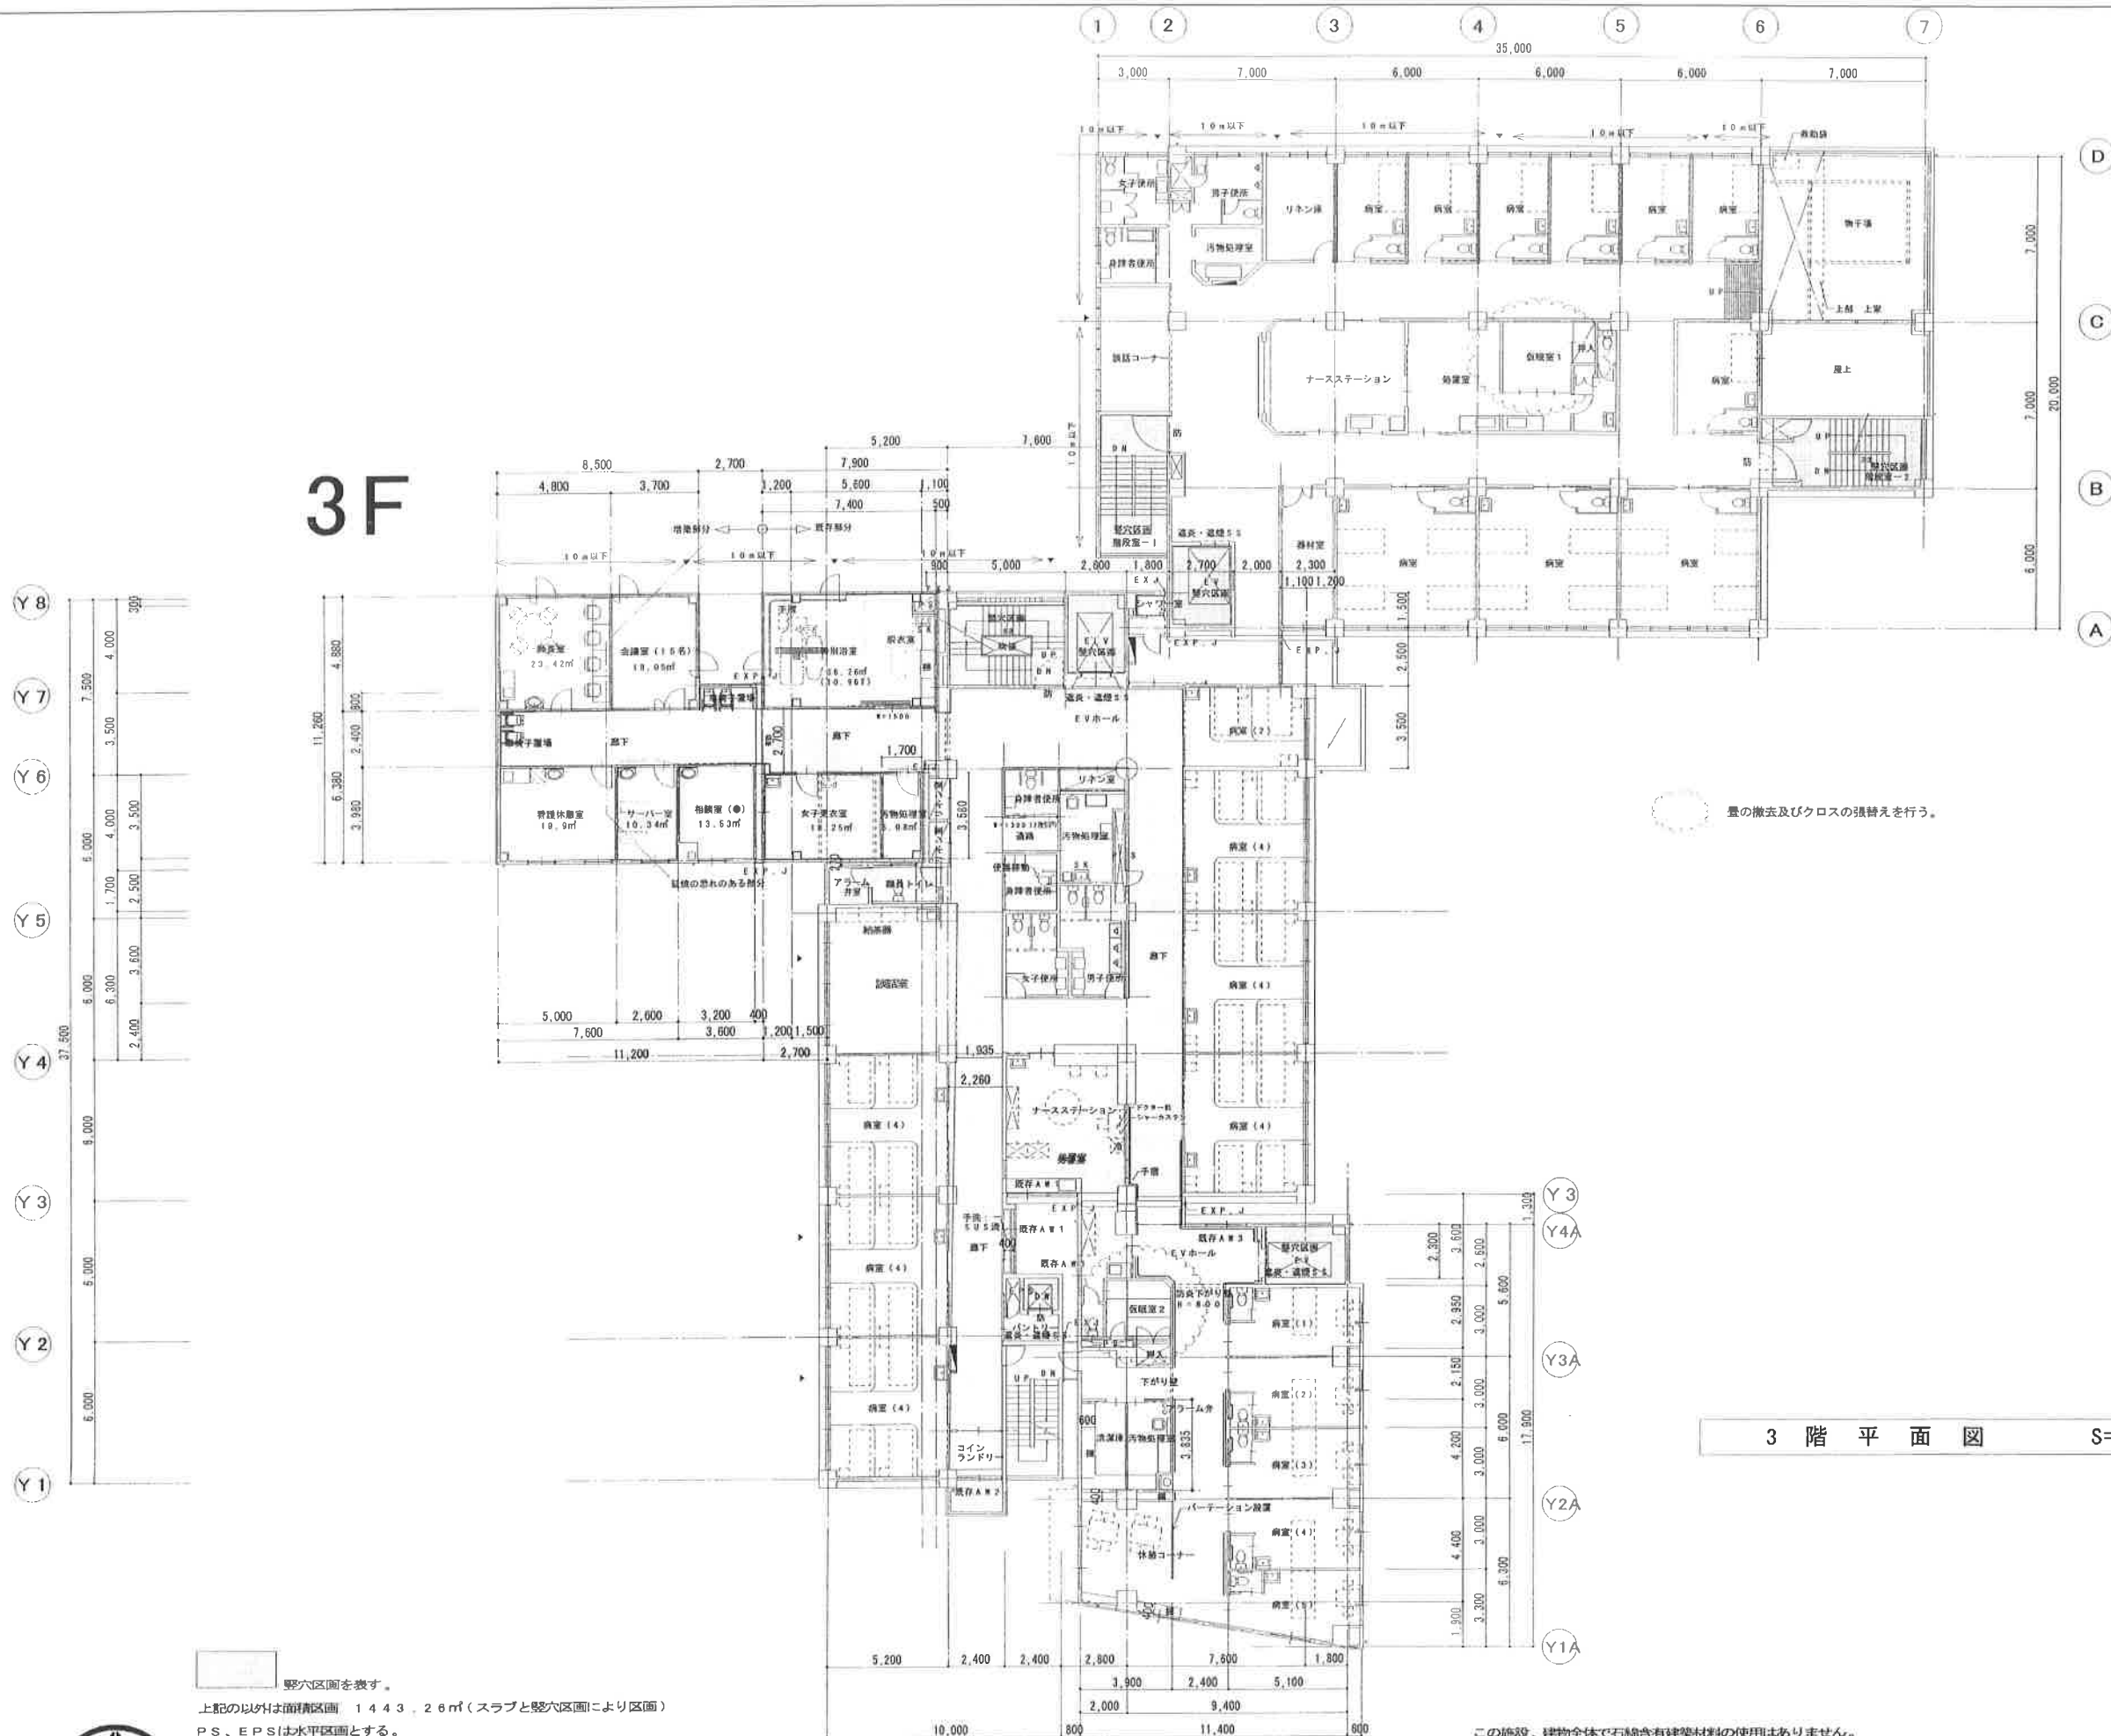

壁穴区画を表す。
上記の以外は面積区画 1443.26㎡ (スラブと壁穴区画により区画)
PS、EPSは水平区画とする。



4F

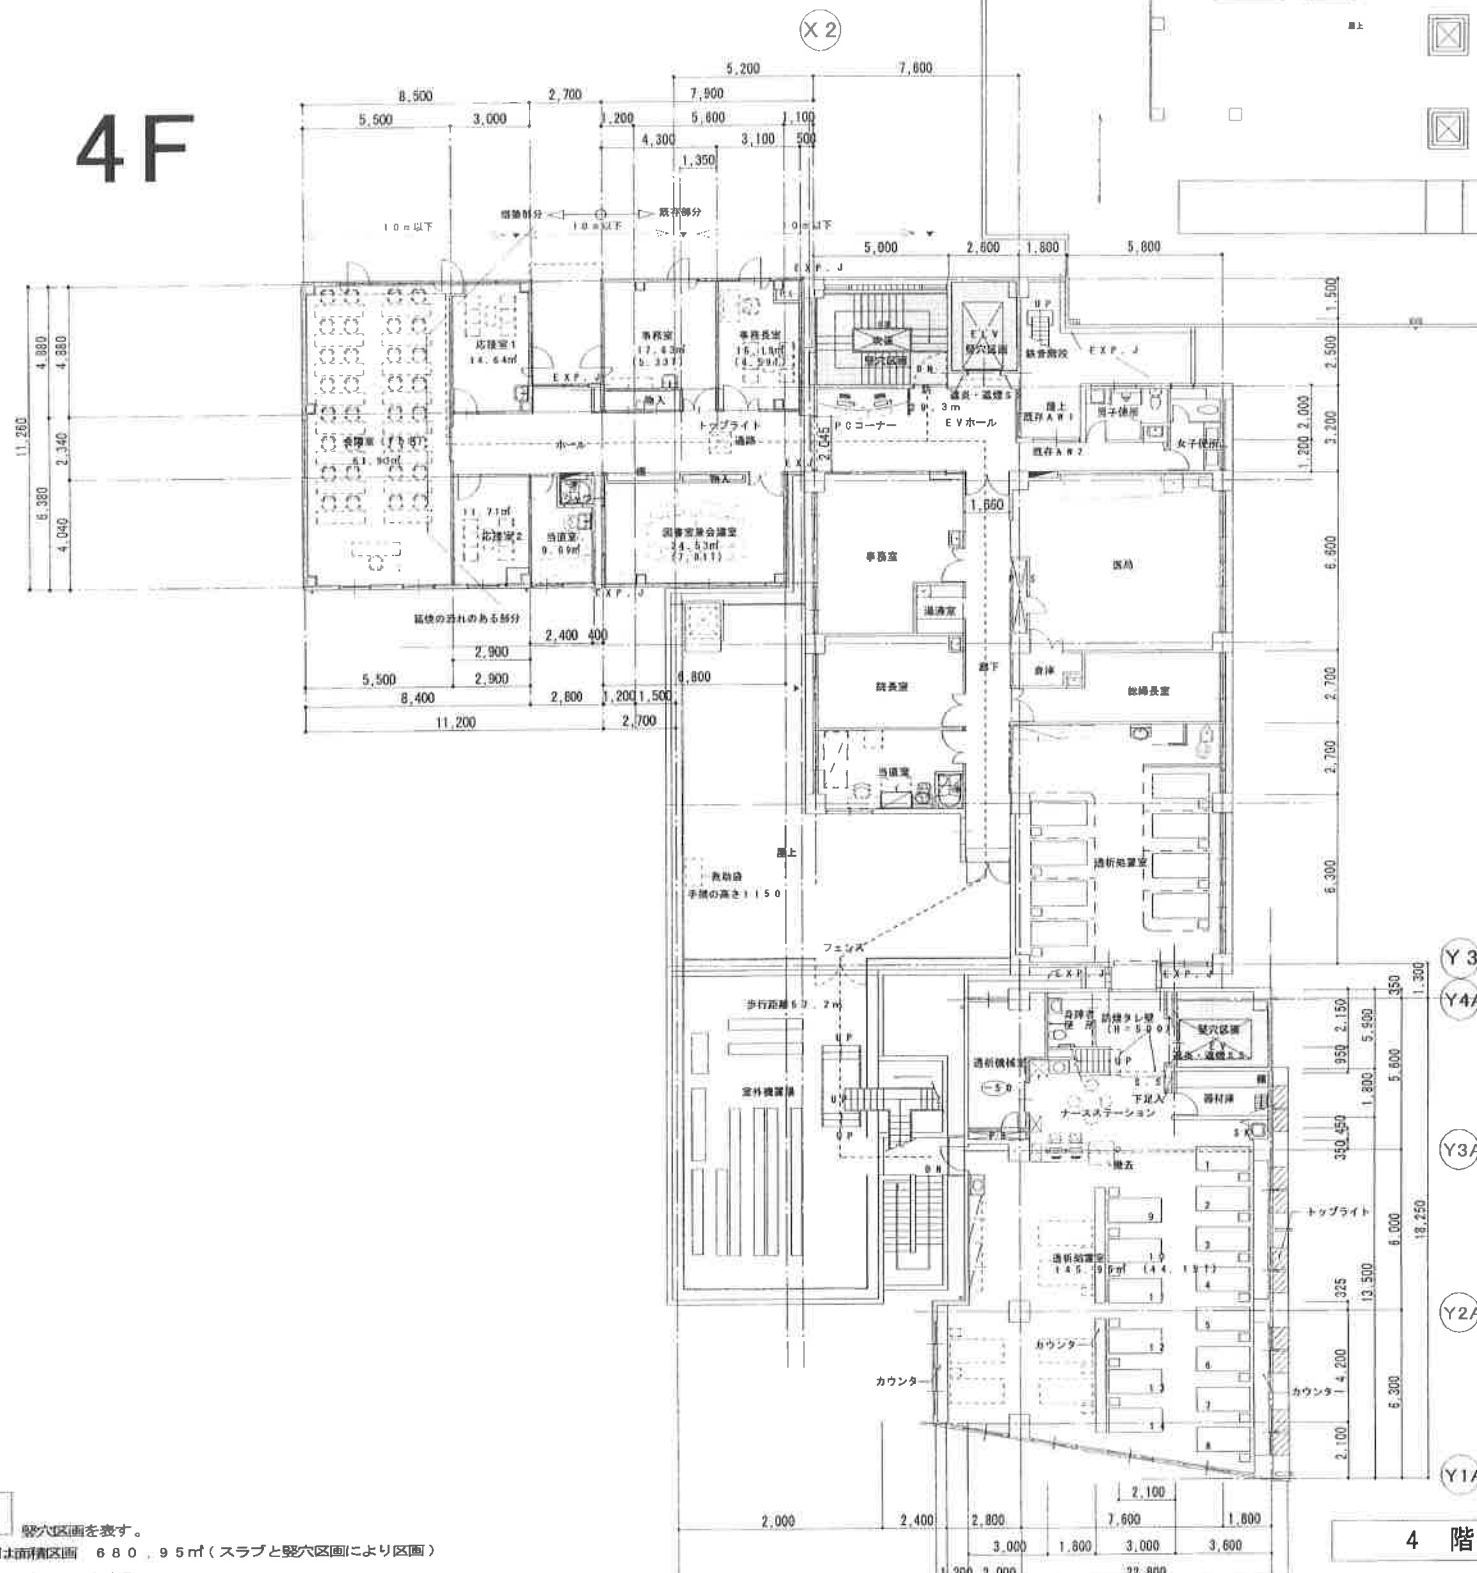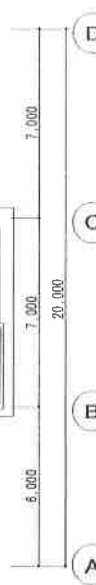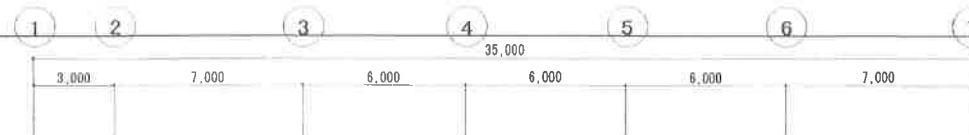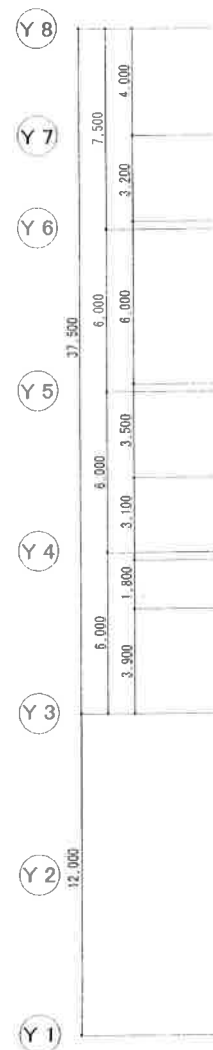

4 階 平 面 図 S=1/200

この施設、建物全体で石綿含有建築材料の使用はありません。





Y-8

